


RADIATEURS

- ① 30 - 750 - 32C Ø14x16
- ② 27 - 750 - 32C Ø14x16
- ③ 14 - 750 - 32C Ø12x14

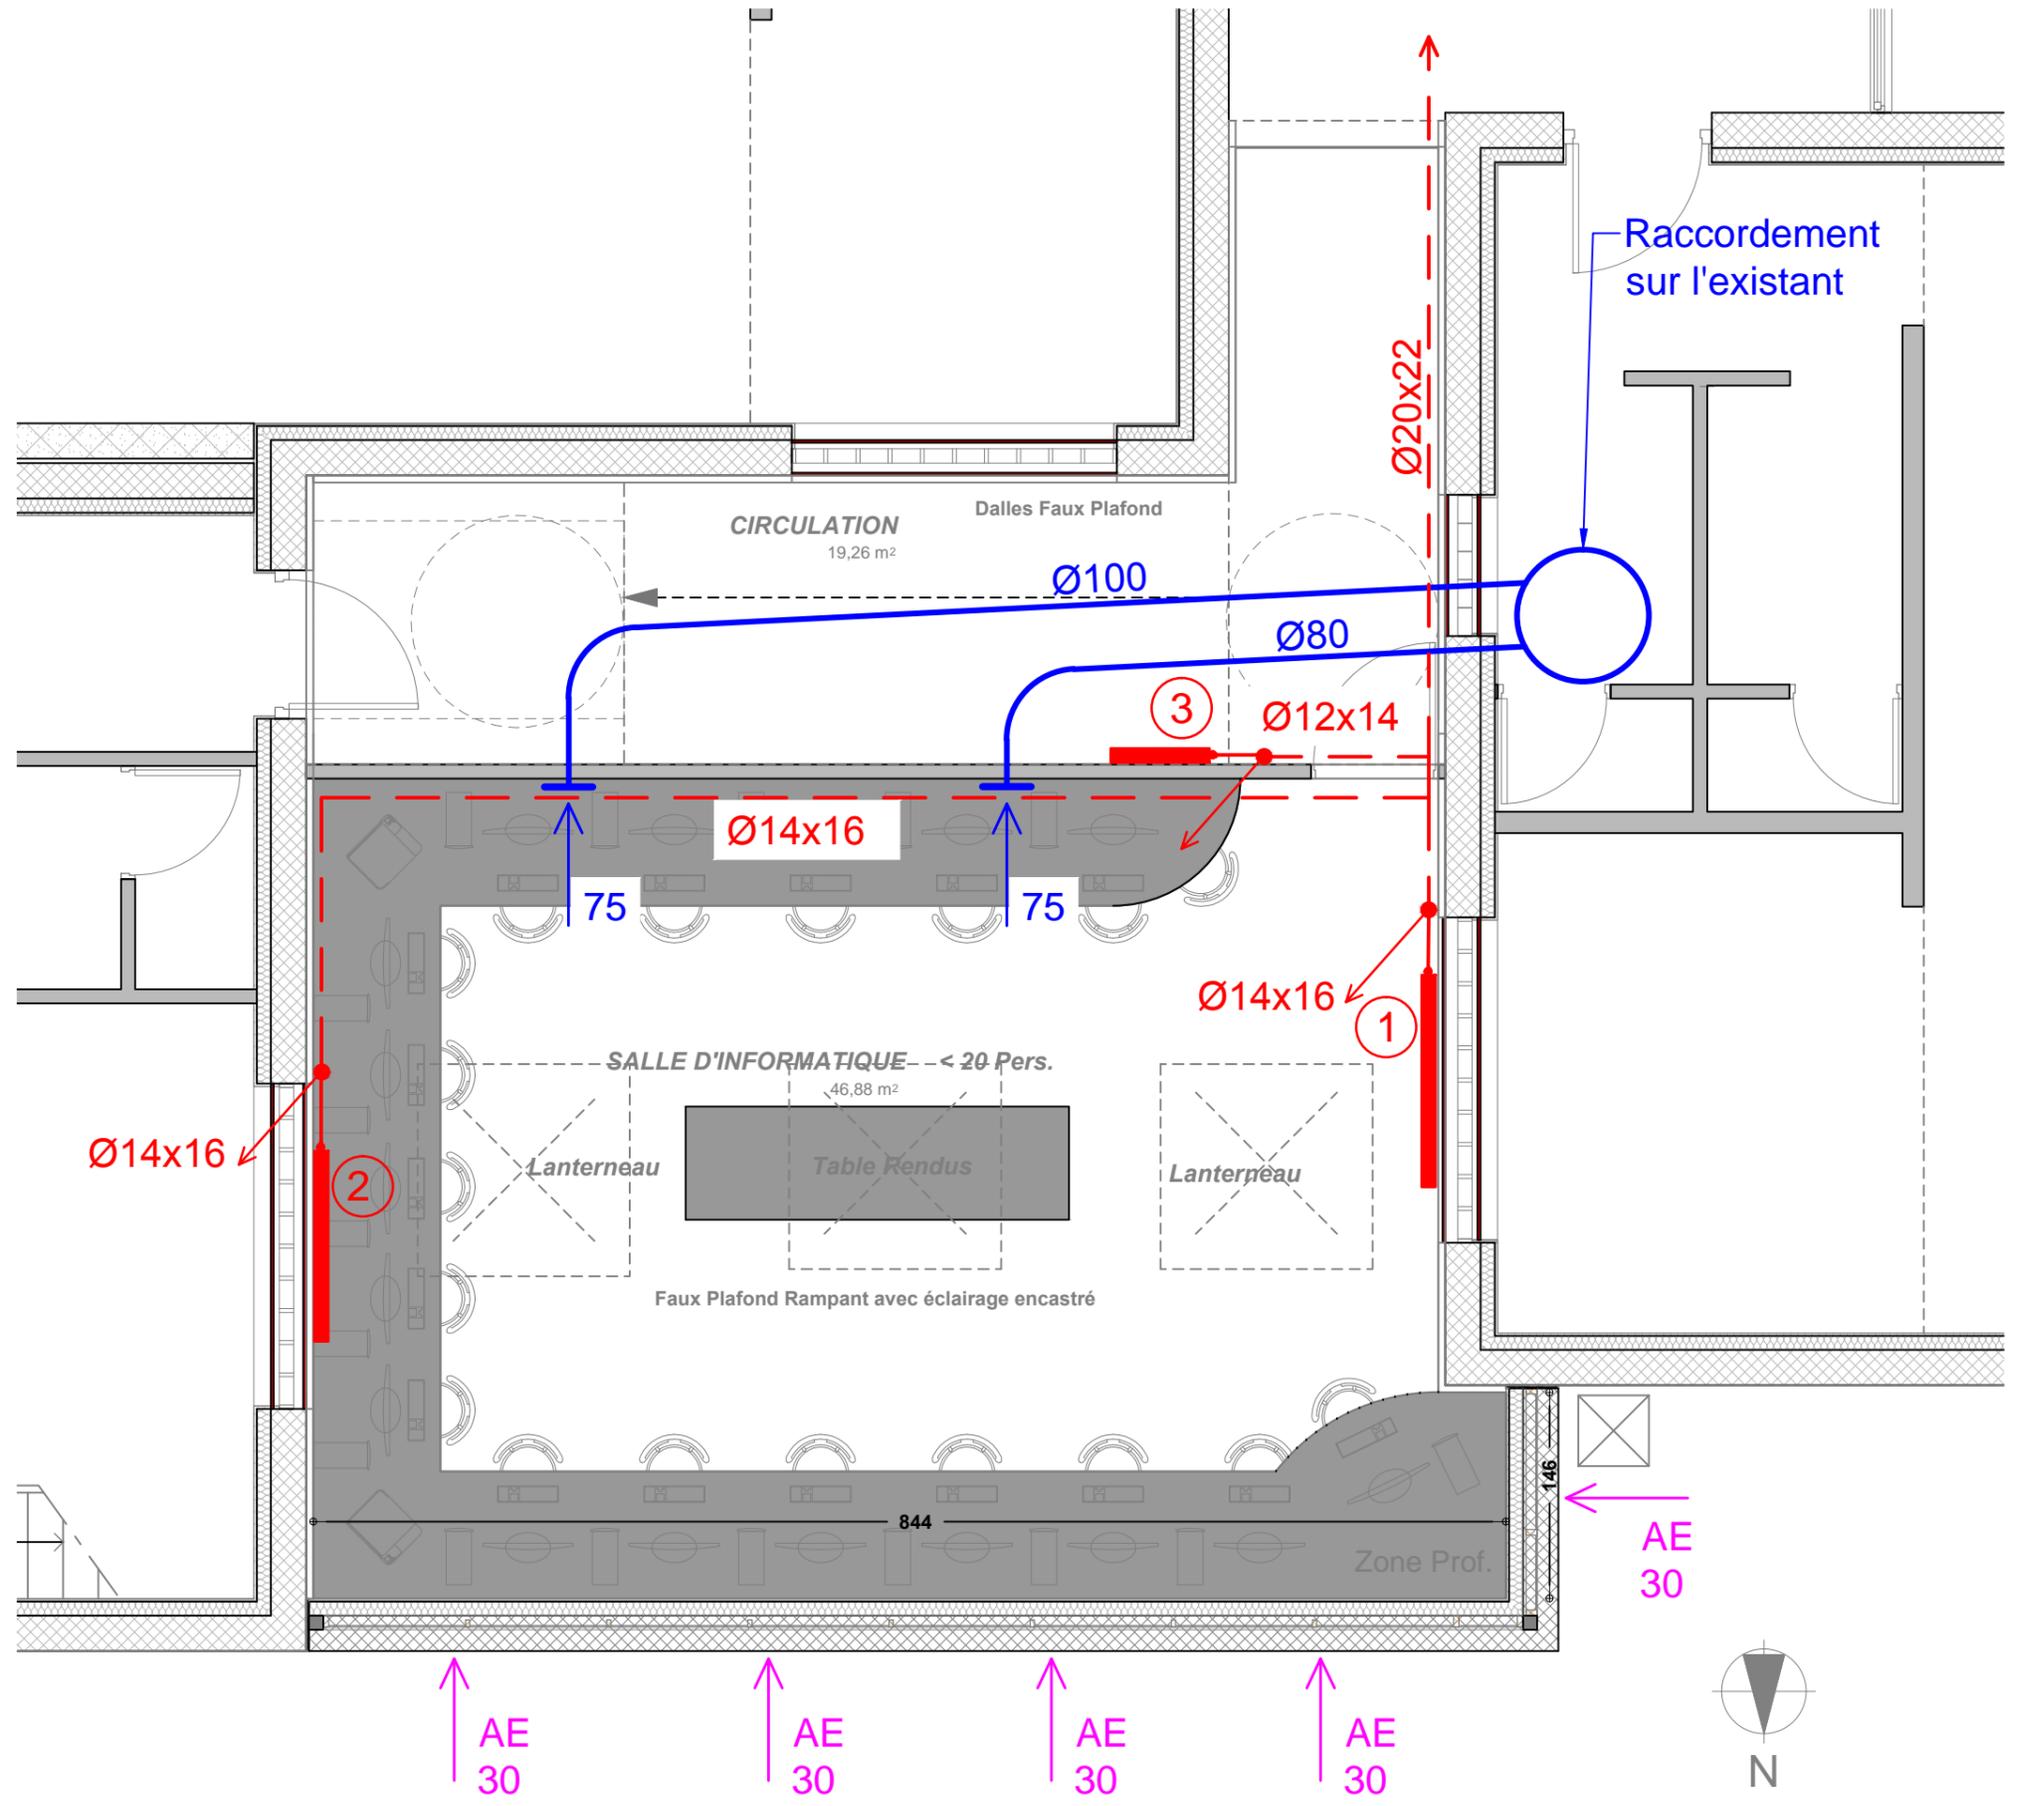

ACTIV ARCHI . PEYRET ERIC JB . ARCHITECTE D.P.L.G.



Travaux :
Ecole Publique : Extension pour création d'une salle d'informatique

Route de Rivas - 42330 CUZIEU

Maître d'Ouvrage :
MAIRIE DE CUZIEU
 10 Route de Veauche - 42330 CUZIEU

Statut :
 D.C.E

Dessins : **Plan RDC** Ech. : 1/50

BUREAU D'ETUDES : BER
 16 Place Jeanne d'Arc
 42170 St-Just St-Rambert
 tel. 04 77 55 67 33, ber@bbox.fr



Chauffage - VMC