


- PT** Poste de travail comprenant :  
 2 prises bip + T 16 A sans détrompeur  
 2 prises bip + T 16 A avec détrompeur  
 2 RJ45

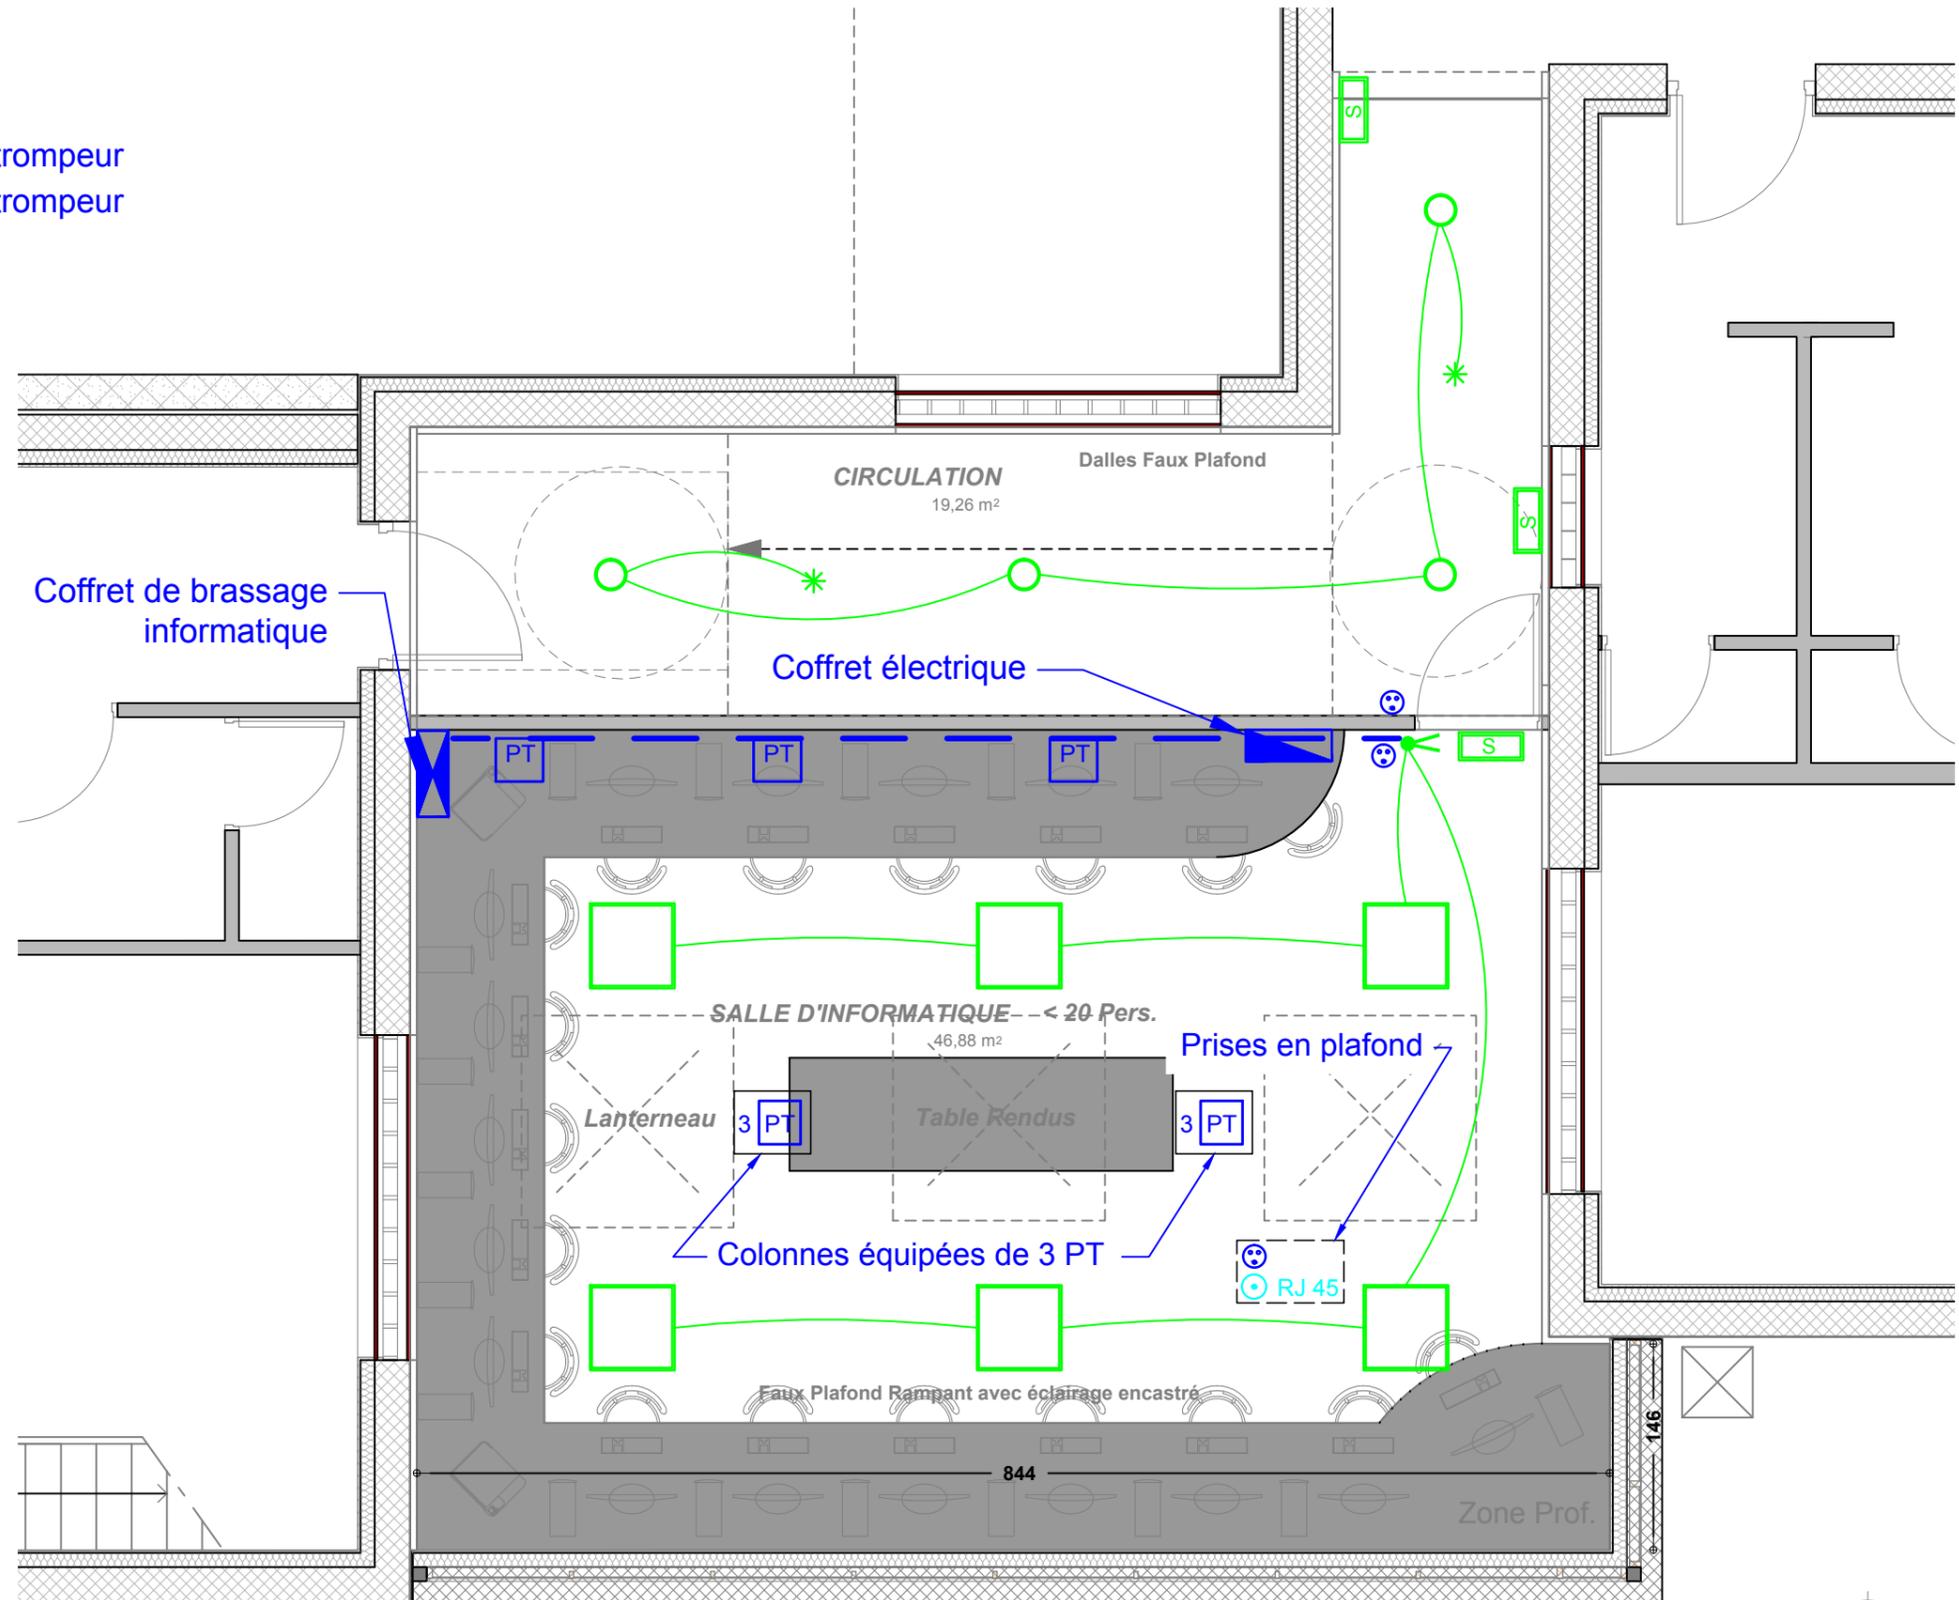

ACTIV ARCHI . PEYRET ERIC JB . ARCHITECTE D.P.L.G.



Activ Archi - l'atelier d'architectes  
 Peyret Eric JB - Architecte D.P.L.G.  
 - Agence Rhône Alpes -  
 04 77 55 67 33 - 04 78 42 50 27  
 activ.archi@orange.fr  
 www.activ.archi.com



Travaux :

**Ecole Publique : Extension pour  
 création d'une salle d'informatique**

Route de Rivas - 42330 CUZIEU

Maitre d'Ouvrage :

**MAIRIE DE CUZIEU**

10 Route de Veauche - 42330 CUZIEU

Statut :

D.C.E

Dessins :

**Plan RDC**

Ech. : 1/50

**BUREAU D'ETUDES : BER**

16 Place Jeanne d'Arc  
 42170 St-Just St-Rambert  
 tel. 04 77 55 67 33, ber@bbox.fr



**Electricité**

n° 02

03 octobre 2016